

Gemeente Kontich


Jordaensstraat 17

1ste afd., sectie B

Lotenplan

liggingsplan

Schaal: 1/5000

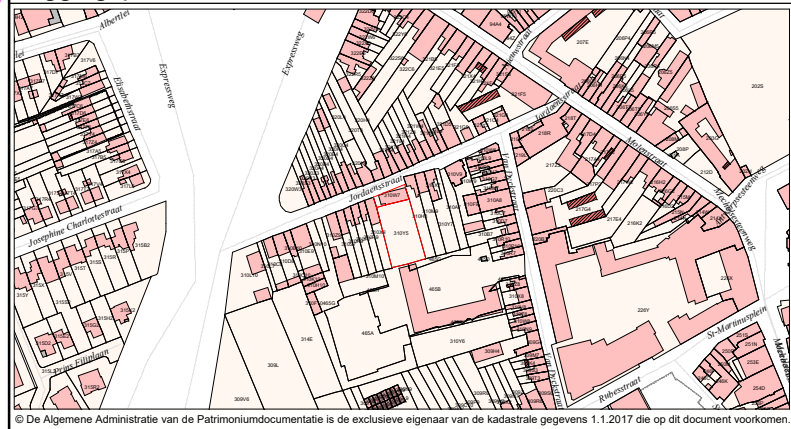

© De Algemene Administratie van de Patrimoniumdocumentatie is de exclusieve eigenaar van de kadastrale gegevens 1.1.2017 die op dit document voorkomen.

coördinatenlijst grenspunten

Nr	X	Y	Commentaar
401	155094.805	202814.005	niet-gematerialiseerd grenspunt
402	155096.466	202808.285	grenspunt in as scheidingsmuur
403	155107.936	202765.104	niet-gematerialiseerd grenspunt
404	155085.961	202759.324	niet-gematerialiseerd grenspunt
405	155076.028	202797.321	grenspunt in as scheidingsmuur
406	155073.766	202806.032	niet-gematerialiseerd grenspunt
407	155080.805	202808.700	niet-gematerialiseerd grenspunt
408	155087.858	202811.373	niet-gematerialiseerd grenspunt
409	155100.468	202763.139	niet-gematerialiseerd grenspunt
410	155093.214	202761.232	niet-gematerialiseerd grenspunt

oorsprong / verklaring grenslijnen

plan landmeter Chris Claes, dd. 24.02.1994
ref. AAPD 11024-00387
plan landmeter Thomas Collin, dd. 26.08.2015
ref. AAPD 11024-10221

kadastragegevens


Kontich, 1ste afdeling, sectie B, 310 Y5 en 310 W7.

legende grenzen en oppervlaktes

- 1-2-20 bestaande grenzen
- kadastralgrens
- Lot 1 : 382.67 m²
Sectie B, delen van nrs. 310 Y5 en 310 W7
- Lot 2 : 370.94 m²
Sectie B, delen van nrs. 310 Y5 en 310 W7
- Lot 3 : 364.94 m²
Sectie B, delen van nrs. 310 Y5 en 310 W7

legende

- opstelpunt ts / nagel
- tijdelijk opstelpunt
- straatkap brandkraan
- straatkap gas
- straatkap water
- verlichtingspaal
- vierkant paaltje
- watersliker
- gebouw dorpelpoel
- garage dorpelpoel
- boom met lage stam
- rand beplanting
- schouw
- rand gras
- as straat
- rand verharding
- boordsteen
- voorkant goot
- gevel
- gevelbekleding
- gebouwsel / tijdelijke constructie
- muur
- muur bepleisterd
- afdek
- afsluiting allerlei
- afsluiting metaaldraad
- afsluiting betonplaten
- haag

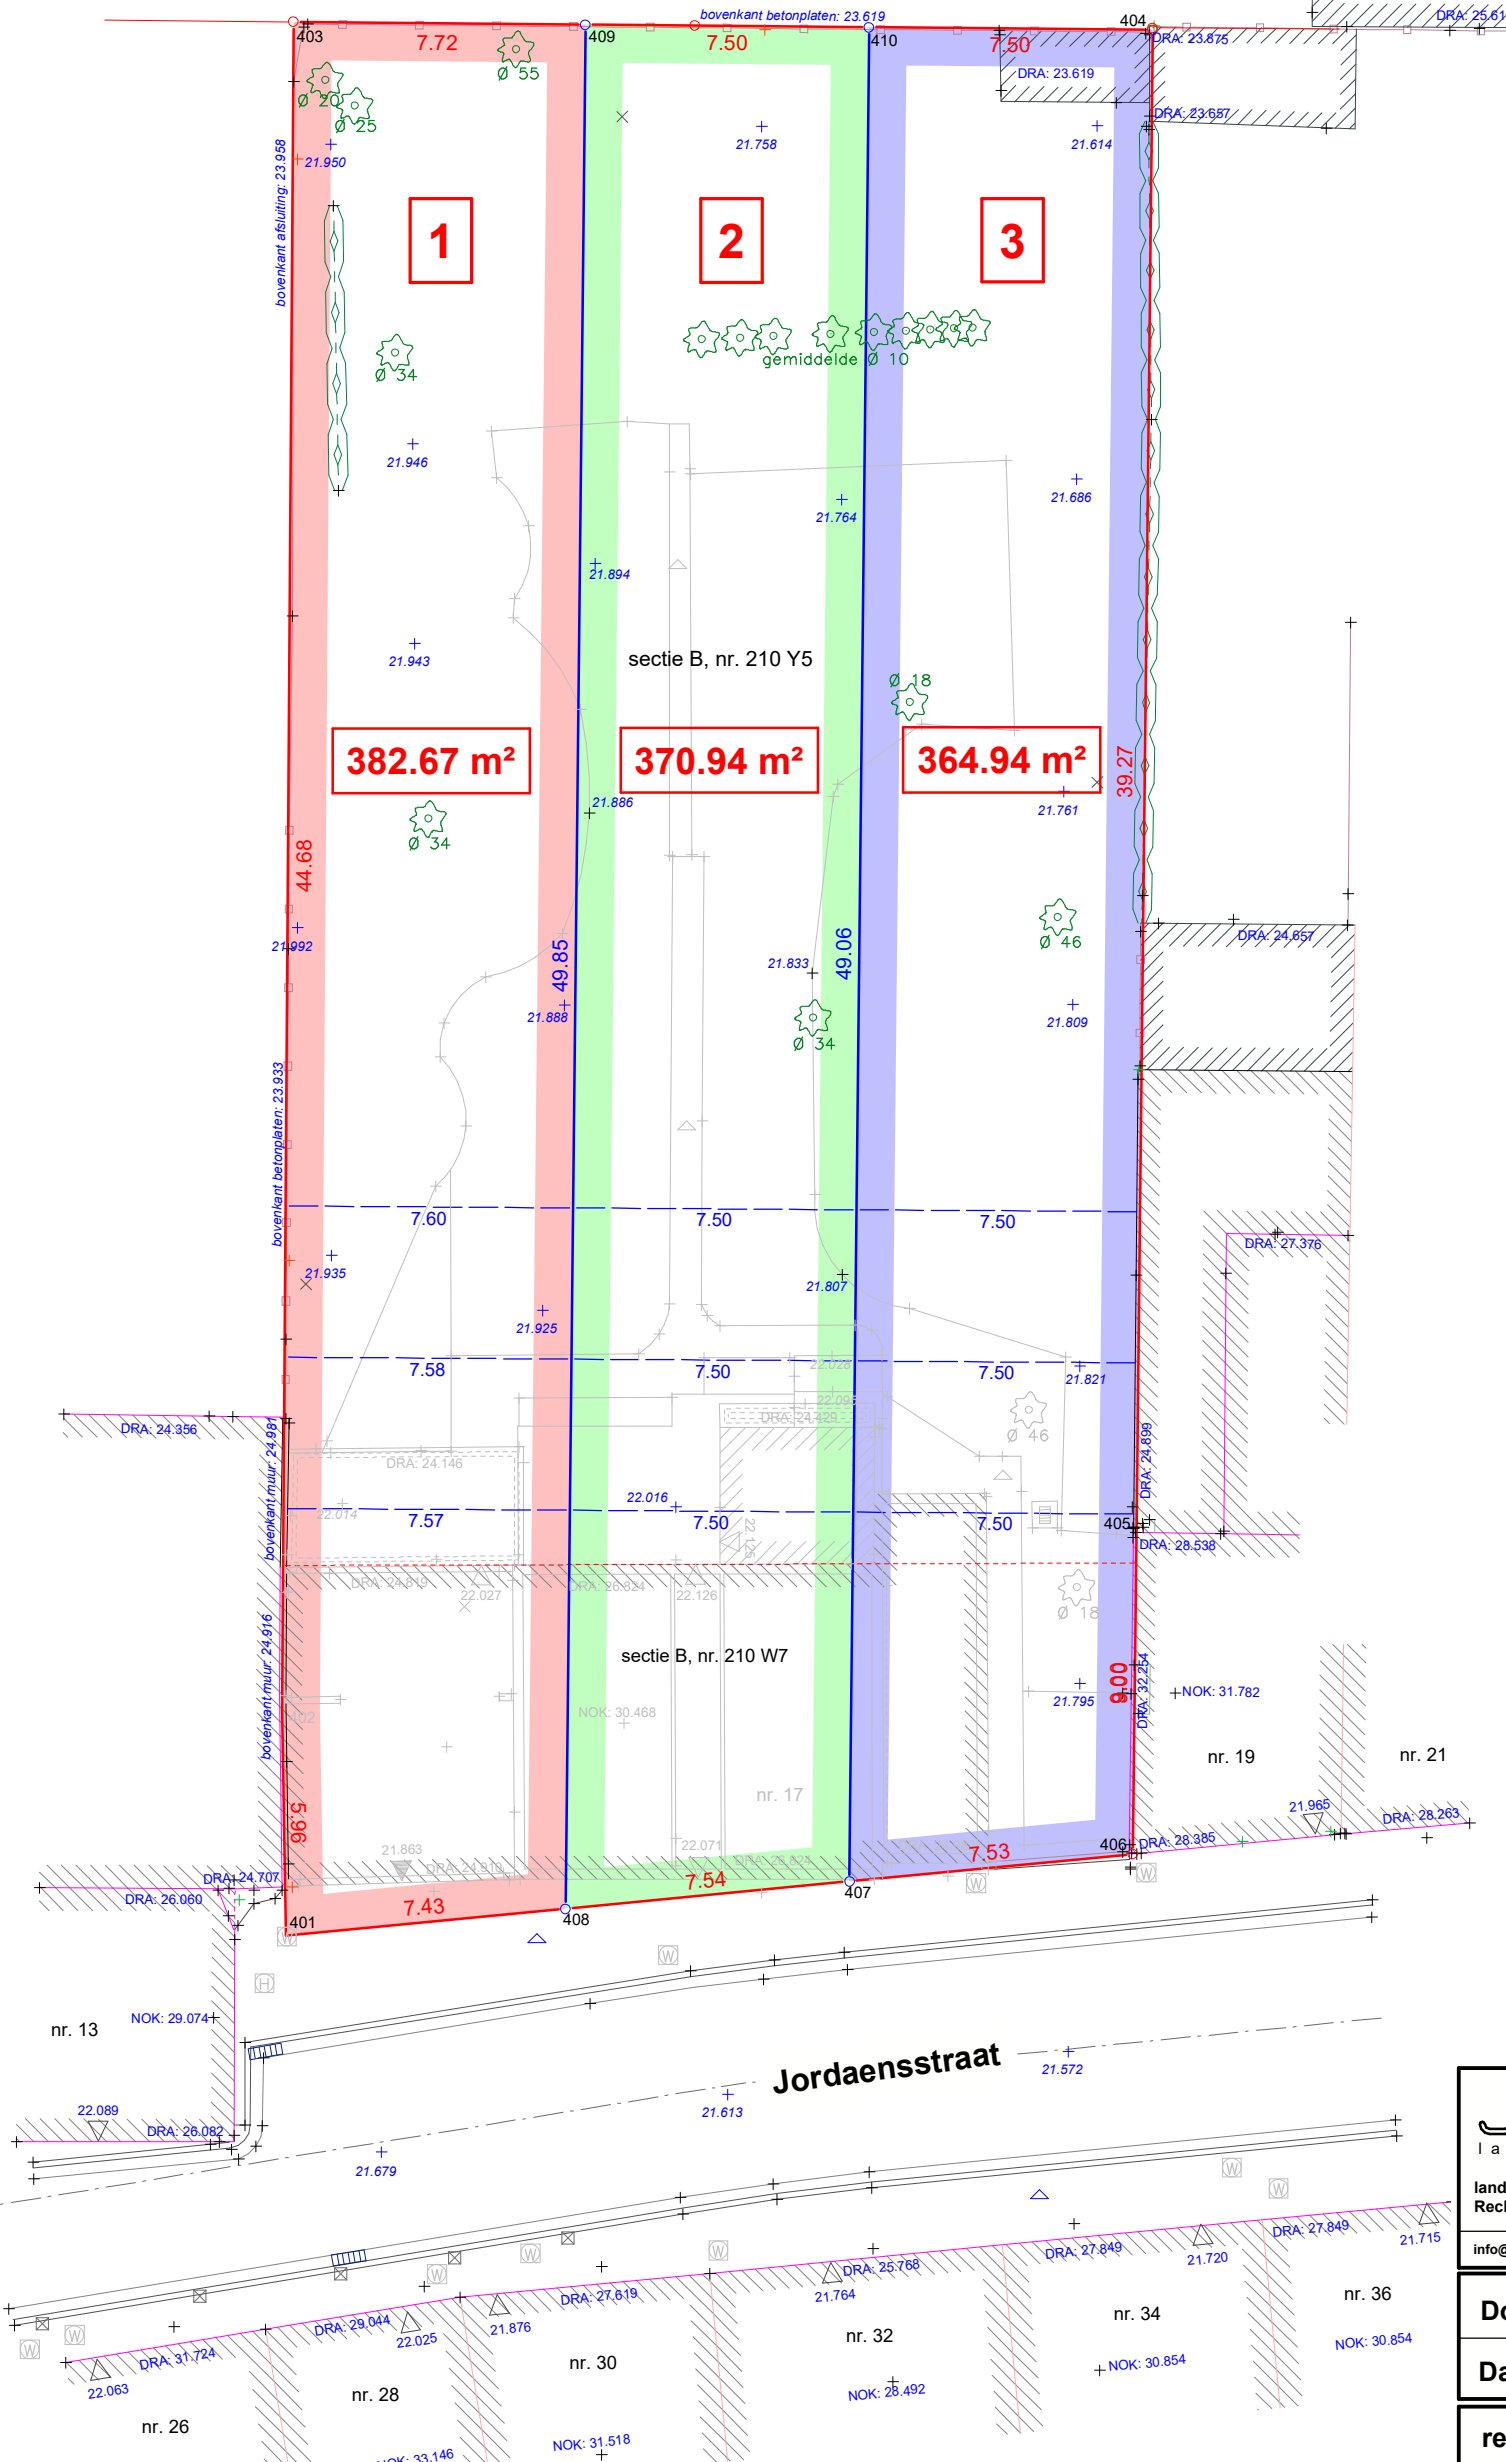

J+T Collin
landmeterskantoor

Jan Collin LAN 04 0371
Thomas Collin LAN 07 1336

Gaston Fabrélaan 46, 2610 - Wilrijk
St.-Bavoplein 12/1, 2530 - Boechout
GSM : 0476/70 75 11
Tel : 03/344 34 40
Fax : 03/344 30 40

landmeters - experts beëdigd door de
Rechtbank van Eerste Aanleg te Antwerpen

info@collinlandmeters.be www.landmeterskantoorcollin.be

Dossier nr. 4249.V.0138 **Plan : A**

Datum : 22.01.2018 **Schaal : 1/200**

referentienummer plan AAPD :