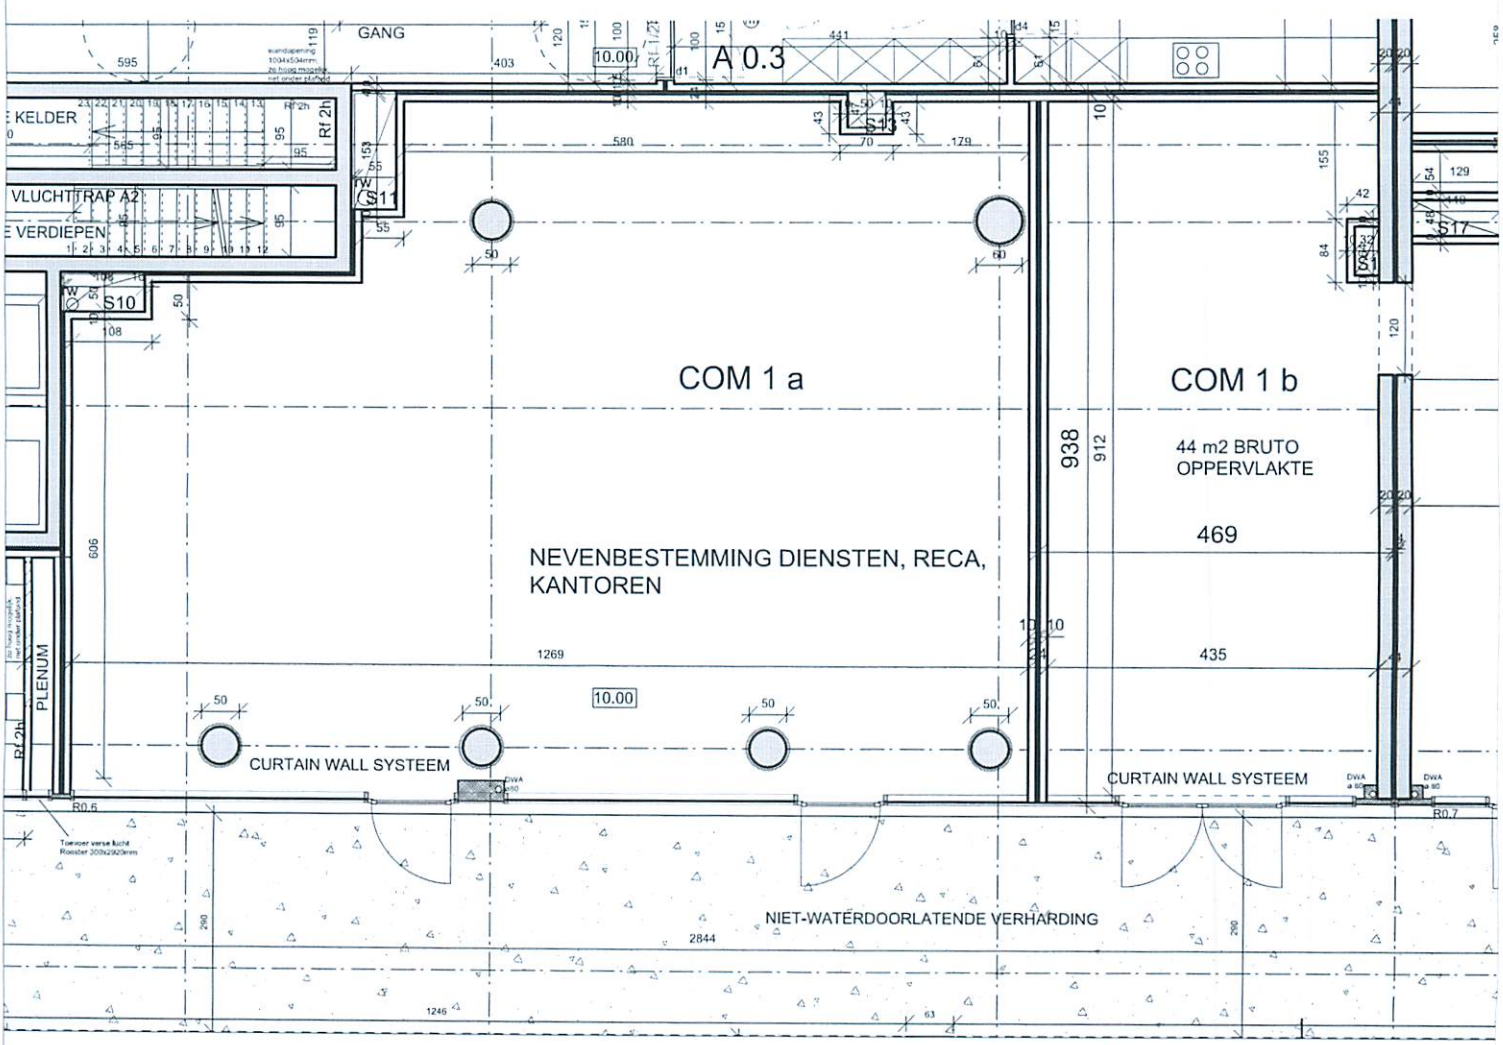

28/4/17

Dr. B. NICKMANS
1/17688/70/001
Jos Ratinckxstraat 5 bus 50
2600 BERCHEM Tel. 03/458 27 00

Project Park Roderveltbos
Roderveldlaan - Lode Vissenaekenstraat
Mortsel

W.II 1

Bouwheer	Architect	SCHAAL: 1/100	N	COM 1 OPGESPLITST IN COM 1a en COM 1b
WoonplannerS bvba Prins Boudewijnlaan 218, 2650 Edegem T 03/444.99.15 F 03/444.99.19	Architectenbureau Rob Geys Isabellalei 13, 2018 Antwerpen rob.geys@pandora.be T/F 03/232.75.53	DATUM : 28.04.2017		