

De eigenaar ondertekent onderstaande projectstatus voor akkoord na ieder uiteindelijk beslissingmoment.
De gemeenschappelijke delen als buitenruimte, schiedingselementen, buitenschrijnwerk, terrassen, balkonstrades, ... zijn op dit plan kader ter info en zijn ter beslissingsbevoegdheid van het verantwoordelijk bestuur.
Het bestuur (architect, ingenieur, promotor, ...) kan beslissen om wijzigingen door te voeren zolang de kwaliteit van het bouwwerk gevrijwaard blijft.

TECHNIEKEN

verwarming
standaard radiatoren, tenzij anders vermeld
afmetingen volgens berekening installateur

sanitair
plaatsing kranen, tenzij anders vermeld:
douchekraan: 110 cm boven vloerperas
badkraan: 60 cm boven vloerperas
shellkraan: 60 cm boven vloerperas
shellkraan wc: 25 cm boven vloerperas
bultenkraan: 60 cm boven vloerperas

elektriciteit
plaatsing stopcontacten / schakelaars,
tenzij anders vermeld:
stopcontact: 25 cm boven vloerperas
stopcontact wvd/dk: 110 cm boven vloerperas
stopcontact cv: 110 cm boven vloerperas
schakelaar: 110 cm boven vloerperas
voed. back. meubel: 165 cm boven vloerperas
min. 50cm overlengte

ventilatie
ventilatie type: D (mechanische toe- & afvoer)


INTERIEUR

vloeren
chape standaard 12 mm onder vloerperas
bij plaatsing door eigenaar zelf dienen de nodige afmetingen en diktes liggig te worden medegedeeld

schrijnwerk
standaard binnendeuren H= 211,5 cm

ARCHITECTUUR

interieurelementen illustratief,
maatvoering richtingvend

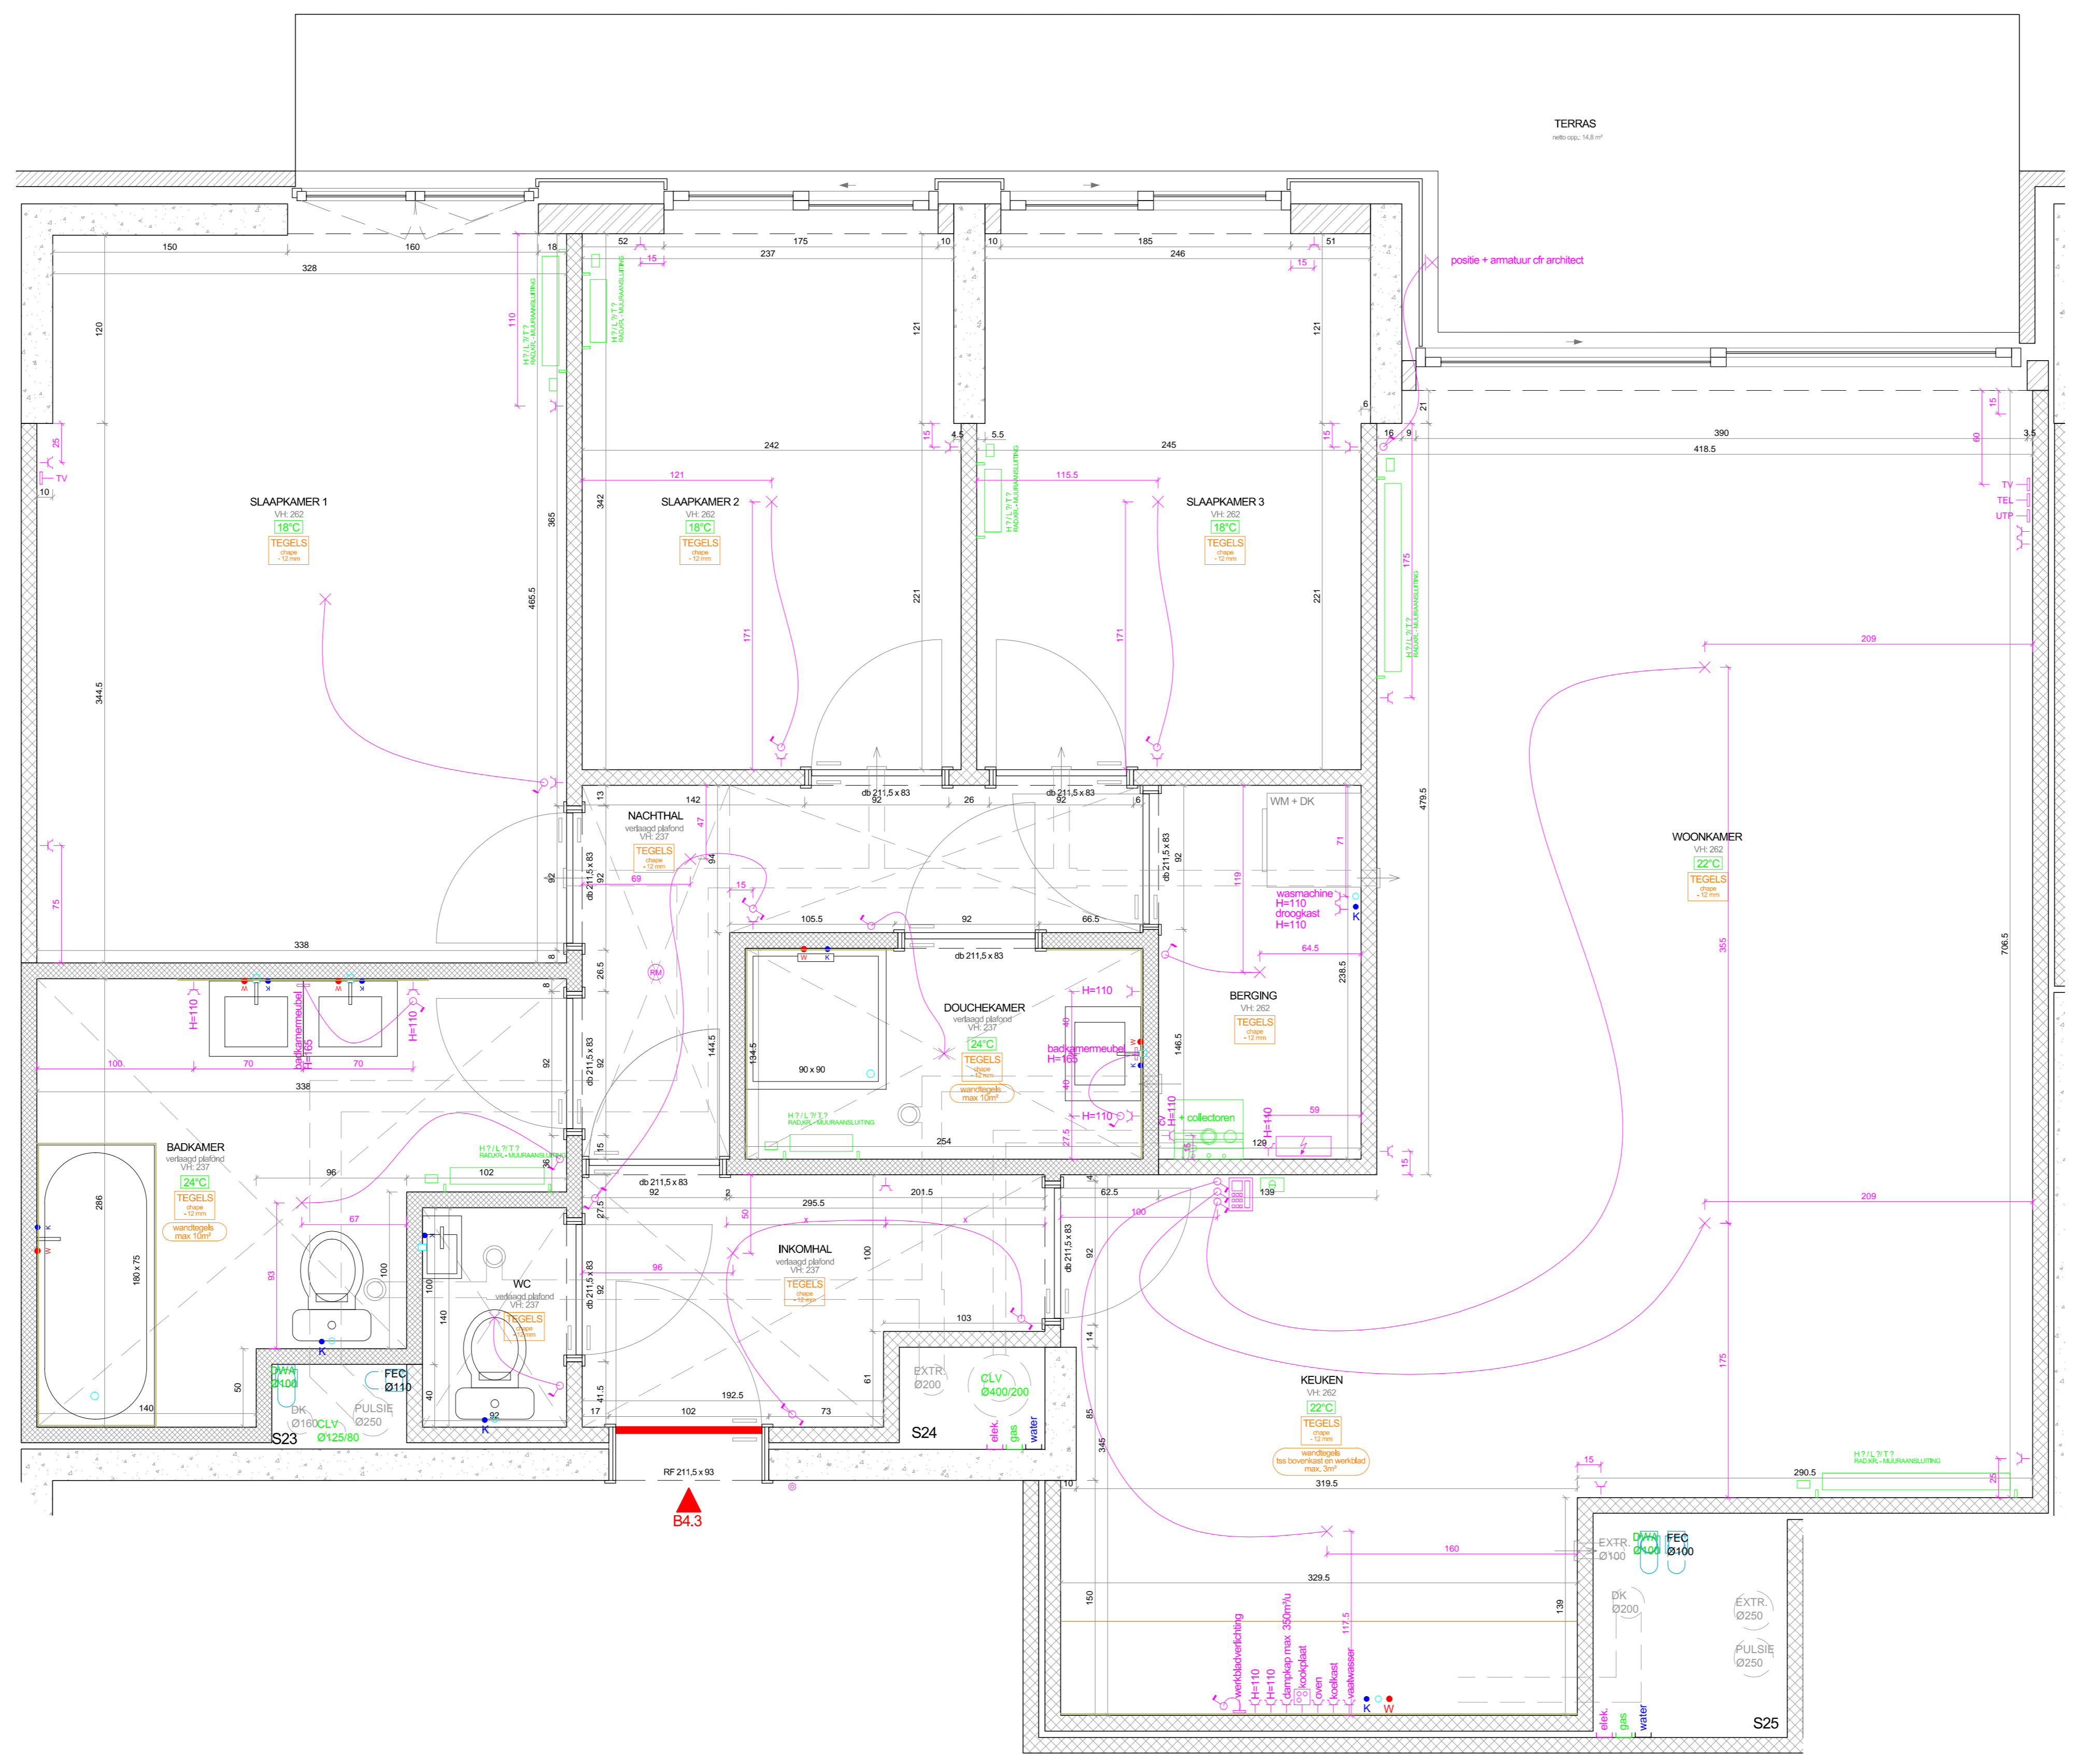

nr.	type spot	boor o / afm.	HB	klant
A
B
C
D
E
F

LEGENDA

•	stopcontact	•	schakelaar	•	stopcontact	•	schakelaar
•	stopcontact	•	schakelaar	•	stopcontact	•	schakelaar
•	stopcontact	•	schakelaar	•	stopcontact	•	schakelaar
•	stopcontact	•	schakelaar	•	stopcontact	•	schakelaar
•	stopcontact	•	schakelaar	•	stopcontact	•	schakelaar
•	stopcontact	•	schakelaar	•	stopcontact	•	schakelaar
•	stopcontact	•	schakelaar	•	stopcontact	•	schakelaar
•	stopcontact	•	schakelaar	•	stopcontact	•	schakelaar
•	stopcontact	•	schakelaar	•	stopcontact	•	schakelaar
•	stopcontact	•	schakelaar	•	stopcontact	•	schakelaar

VERWARMING

•	stopcontact	•	schakelaar
•	stopcontact	•	schakelaar
•	stopcontact	•	schakelaar
•	stopcontact	•	schakelaar
•	stopcontact	•	schakelaar
•	stopcontact	•	schakelaar
•	stopcontact	•	schakelaar
•	stopcontact	•	schakelaar
•	stopcontact	•	schakelaar
•	stopcontact	•	schakelaar

SANITAIR

•	stopcontact	•	schakelaar
•	stopcontact	•	schakelaar
•	stopcontact	•	schakelaar
•	stopcontact	•	schakelaar
•	stopcontact	•	schakelaar
•	stopcontact	•	schakelaar
•	stopcontact	•	schakelaar
•	stopcontact	•	schakelaar
•	stopcontact	•	schakelaar
•	stopcontact	•	schakelaar

MATERIALEN

•	stopcontact	•	schakelaar
•	stopcontact	•	schakelaar
•	stopcontact	•	schakelaar
•	stopcontact	•	schakelaar
•	stopcontact	•	schakelaar
•	stopcontact	•	schakelaar
•	stopcontact	•	schakelaar
•	stopcontact	•	schakelaar
•	stopcontact	•	schakelaar
•	stopcontact	•	schakelaar

0	standaard plan	01-12-2015	MJK
edit	aanpak	ok	handtekening voor akkoord
projectstatus	ok	handtekening voor akkoord	

TECHNIEKEN			
verwarming			
sanitair			
elektriciteit			
INTERIEUR			
wandtegels			
vloeren			
schrijnwerk			
badkamer			
keuken			
ARCHITECTUUR			
binnenwanden			
hart			
berging			
afbouwput			
berging			
berging			

Positie en afmeting constructies kunnen nog wijzigen!

appartement B4.3

.....

PUNT aan de LAAN
Roderveldlaan / L. Vissenaekstr.
MORTSEL

HOOYBERGHS Algemene bouwonderneming

MORW20815D
Matthias Breugelmans
Bouwvoorzitter
Tim Thillemans

B&R BOUW GROEP

Hoge Molen 460 B-2370 Avelsbek
T +32 (0)14 88.9000 F +32 (0)14 88.9001

interior MJK plan nr. Y.aan MORW20815D BLOK B4.3 N° 4