

De eigenaar ondertekent onderstaande projectstatus voor akkoord na wederzijds beslisingsmoment.

De gemeenschappelijke delen als buitengevel, schiedingsgevel, buitenschrijnwerk, terrassen, balkustrades, ... zijn op dit plan kader ter info en zijn ter beslissingsbevoegdheid van het verantwoordelijk bestuur.

Het bestuur (architect, ingenieur, promotor, ...) kan beslissen om wijzigingen door te voeren zolang de kwaliteit van het bouwwerk gevrijwaard blijft.

TECHNIEKEN

verwarming: standaard radiatoren, tenzij anders vermeld afmetingen volgens berekening installateur

sanitair

- plaatsing kranen, tenzij anders vermeld:
douchekraan: 110 cm boven vloerpas
badkraan: 60 cm boven vloerpas
shell-kraan: 60 cm boven vloerpas
buitenkraan: 25 cm boven vloerpas
buitenkraan: 60 cm boven vloerpas

elektriciteit

- plaatsing stopcontacten / schakelaars, tenzij anders vermeld:
stopcontact: 25 cm boven vloerpas
stopcontact w/m/dk: 110 cm boven vloerpas
stopcontact cv: 110 cm boven vloerpas
schakelaar: 110 cm boven vloerpas
voed. badk. meubel: 165 cm boven vloerpas
min. 50cm overlengte

ventilatie: ventilatie type: D (mechanische toe- & afvoer)

INTERIEUR

vloeren: chape standaard 12 mm onder vloerpas bij plaatsing door eigenaar zelf dienen de nodige afmetingen en diktes tijdig te worden medegedeeld

schrijnwerk: standaard binnendeuren H= 211,5 cm

ARCHITECTUUR

interieurelementen illustratief, maatvoering richtingevend

Table with columns: nr., type spot, boor o / afm., HB, klant. Rows A through F.

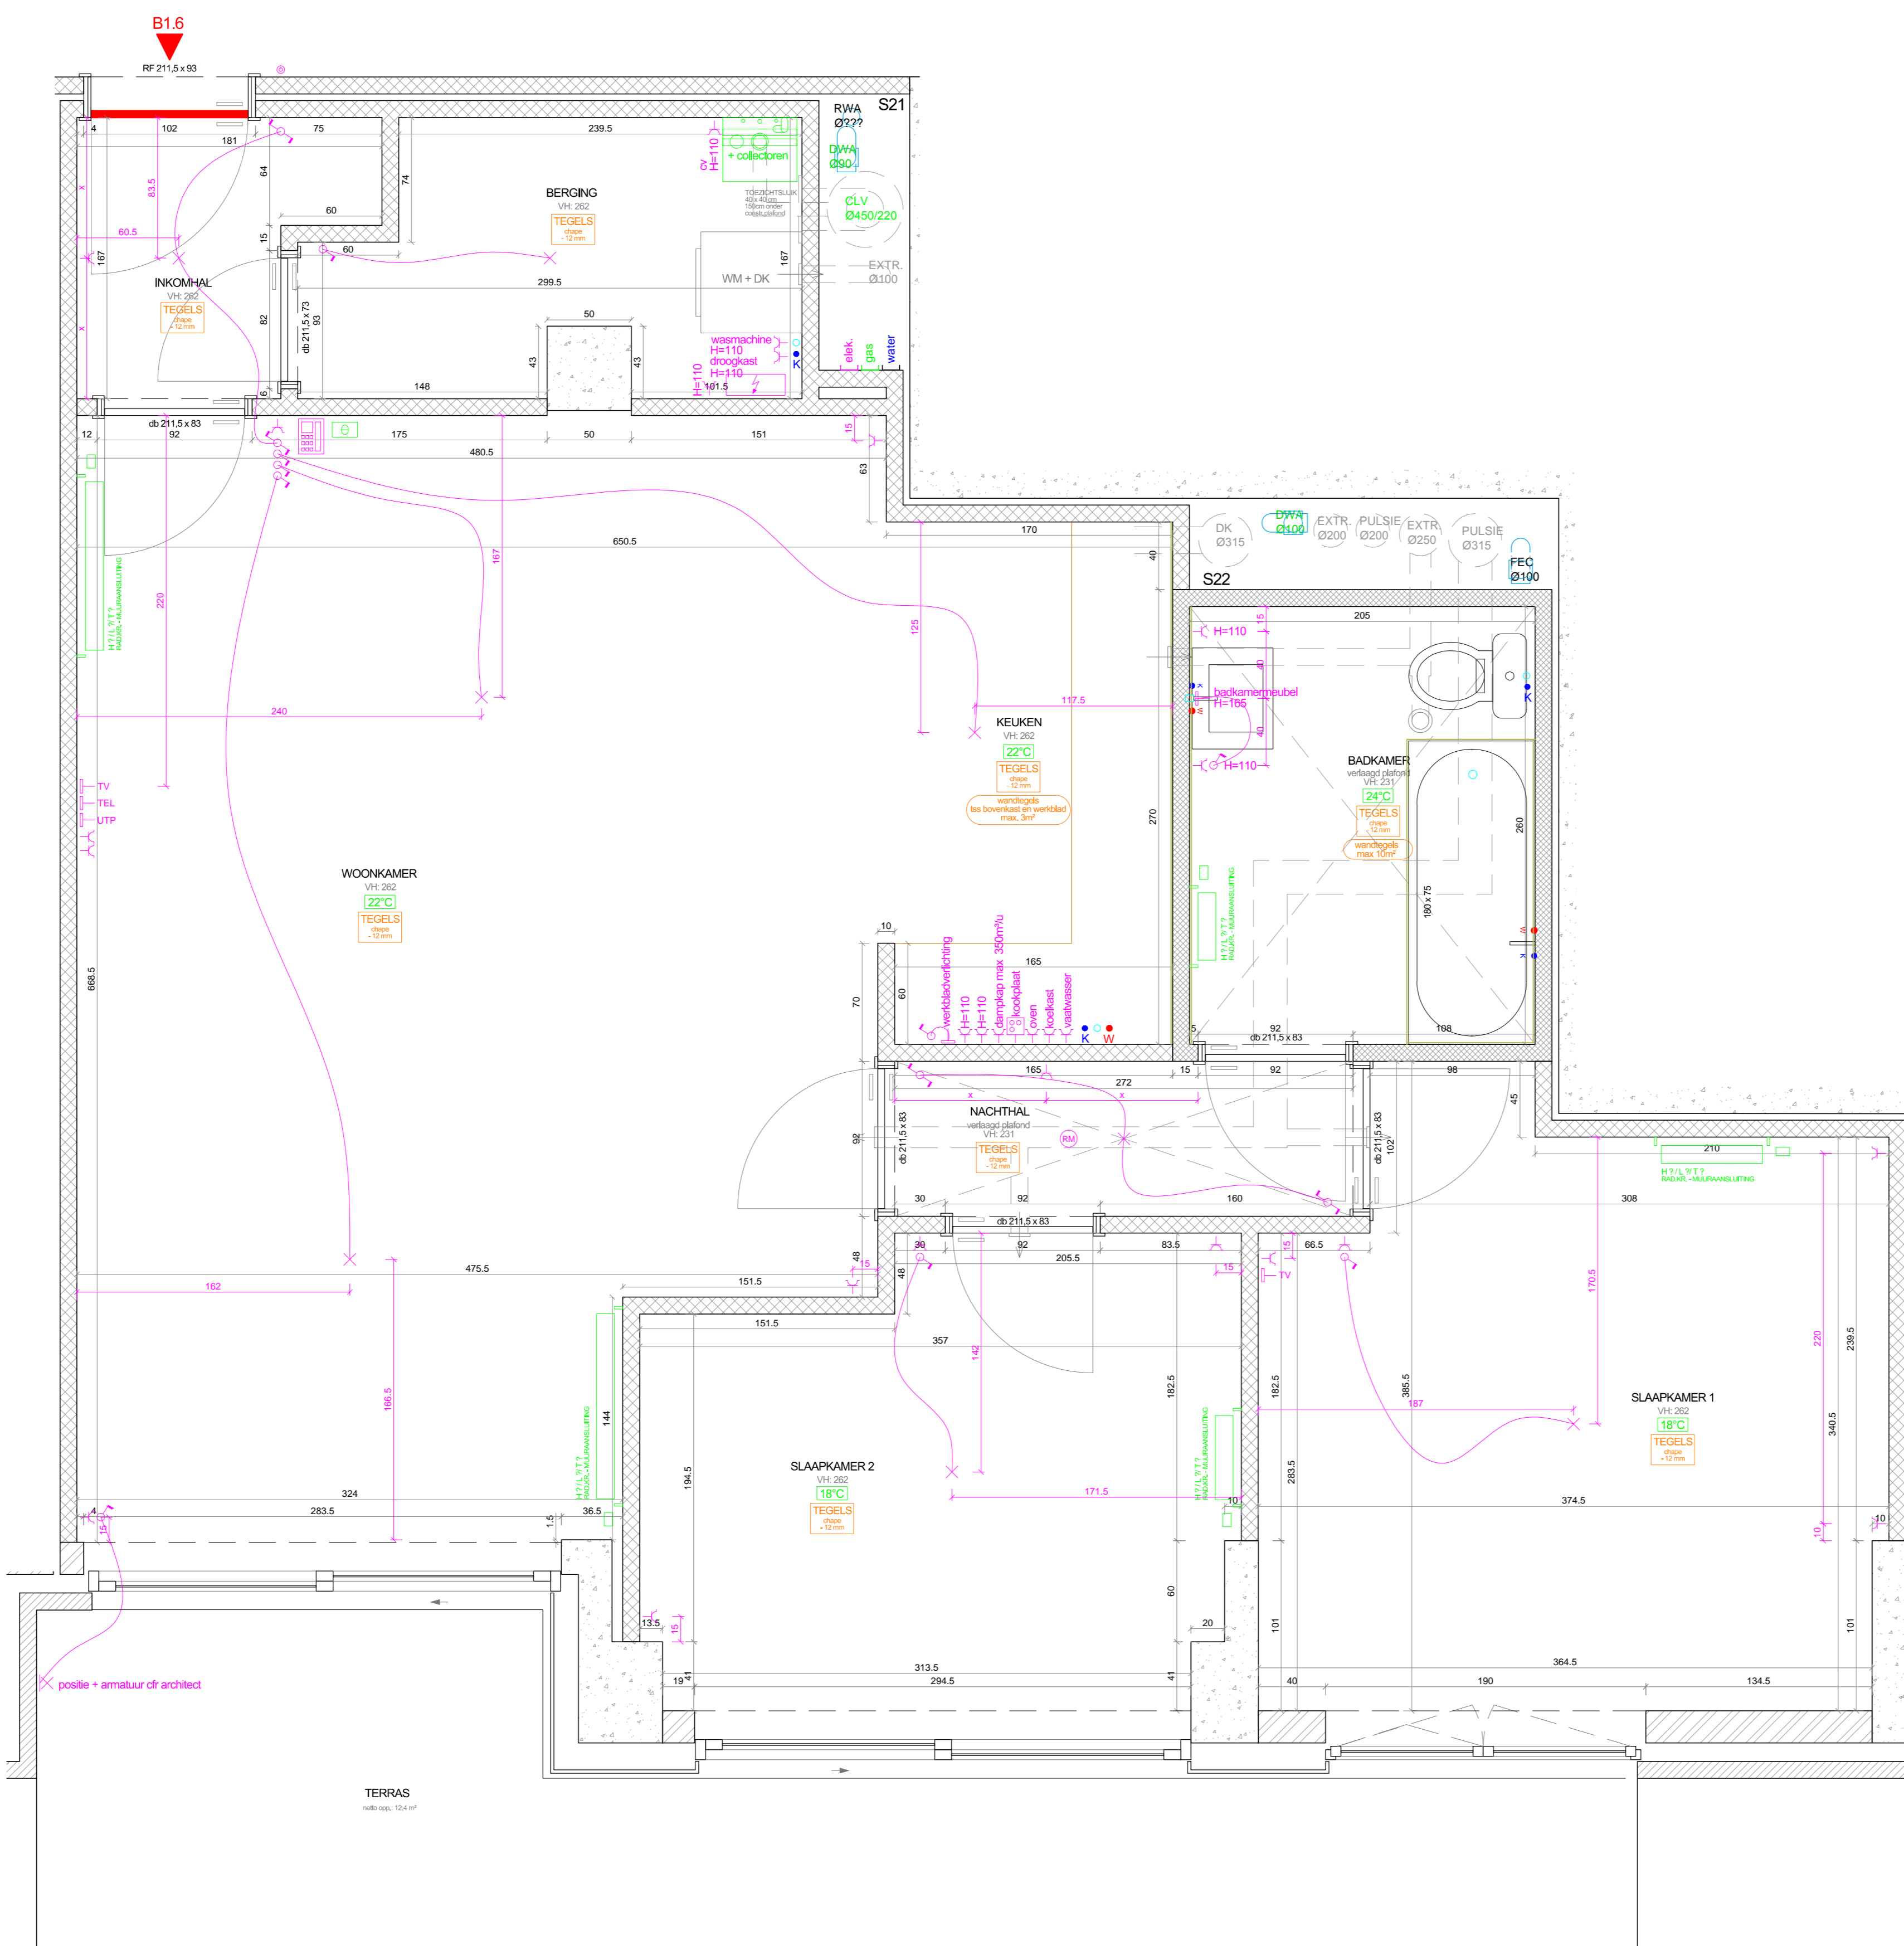


Table with columns: 0, standaard plan, 15-10-2015, MKK. Includes fields for scale, drawing type, and project status.

Table for TECHNIEKEN (Technical) with rows for verwarming, sanitair, and elektriciteit.

Table for INTERIEUR (Interior) with rows for wandtegels, vloeren, schrijnwerk, badkamer, and keuken.

Table for ARCHITECTUUR (Architecture) with rows for binnenwanden and kant.

appartement B1.6

PUNT aan de LAAN
Roderveldlaan / L. Vissenaekenstr.
MORTSEL

Legend for ELECTRICITEIT (Electricity) showing symbols for switches, outlets, and lighting.

Legend for VERWARMING (Heating) showing symbols for radiators and floor heating.

Legend for SANITAIR (Plumbing) showing symbols for sinks, showers, and toilets.

Legend for MATERIELEN (Materials) showing patterns for various wall and floor finishes.

Project information including logos for HOYBERGHS, MORW20815D, and B&R BOUW GROEP, along with contact details for the architect and contractor.