

De eigenaar ondertekent onderstaande projectstatus voor akkoord na wederzijds overeengekomen moment.

De gemeenschappelijke delen als buitenruimte, schiedingsgevel, buitenschrijnwerk, terrassen, balkonstrades, ... zijn op dit plan bodar ter info en zijn ter beslissingsbevoegdheid van het verantwoordelijk bestuur.

Het bestuur (architect, ingenieur, promotor, ...) kan beslissen om wijzigingen door te voeren zolang de kwaliteit van het bouwwerk geveerwaard blijft.

TECHNIEKEN

verwarming
standaard radiatoren, tenzij anders vermeld
afmetingen volgens berekening installateur

sanitair
plaatsing kranen, tenzij anders vermeld:
douchekraan: 110 cm boven vloerperas
badkraan: 60 cm boven vloerperas
shellkraan wc: 25 cm boven vloerperas
buitenkraan: 60 cm boven vloerperas

elektriciteit
plaatsing stopcontacten / schakelaars,
tenzij anders vermeld:
stopcontact: 25 cm boven vloerperas
stopcontact wvdic: 110 cm boven vloerperas
stopcontact cv: 110 cm boven vloerperas
schakelaar: 110 cm boven vloerperas
voed. badk. meubel: 165 cm boven vloerperas
min. 50cm overlengte

ventilatie
ventilatie type: D (mechanische toe- & afvoer)

INTERIEUR

vloeren
chape standaard 12 mm onder vloerperas
bij plaatsing door eigenaar zelf dienen de
nodige afmetingen en diktes tijdig te
worden medegedeeld

schrijnwerk
standaard binnendeuren H= 211,5 cm

ARCHITECTUUR

interieurelementen illustratief,
maatvoering richtingevend

Table with 5 columns: nr., type spot, boor o / afm., HB, klant. Rows A through F.

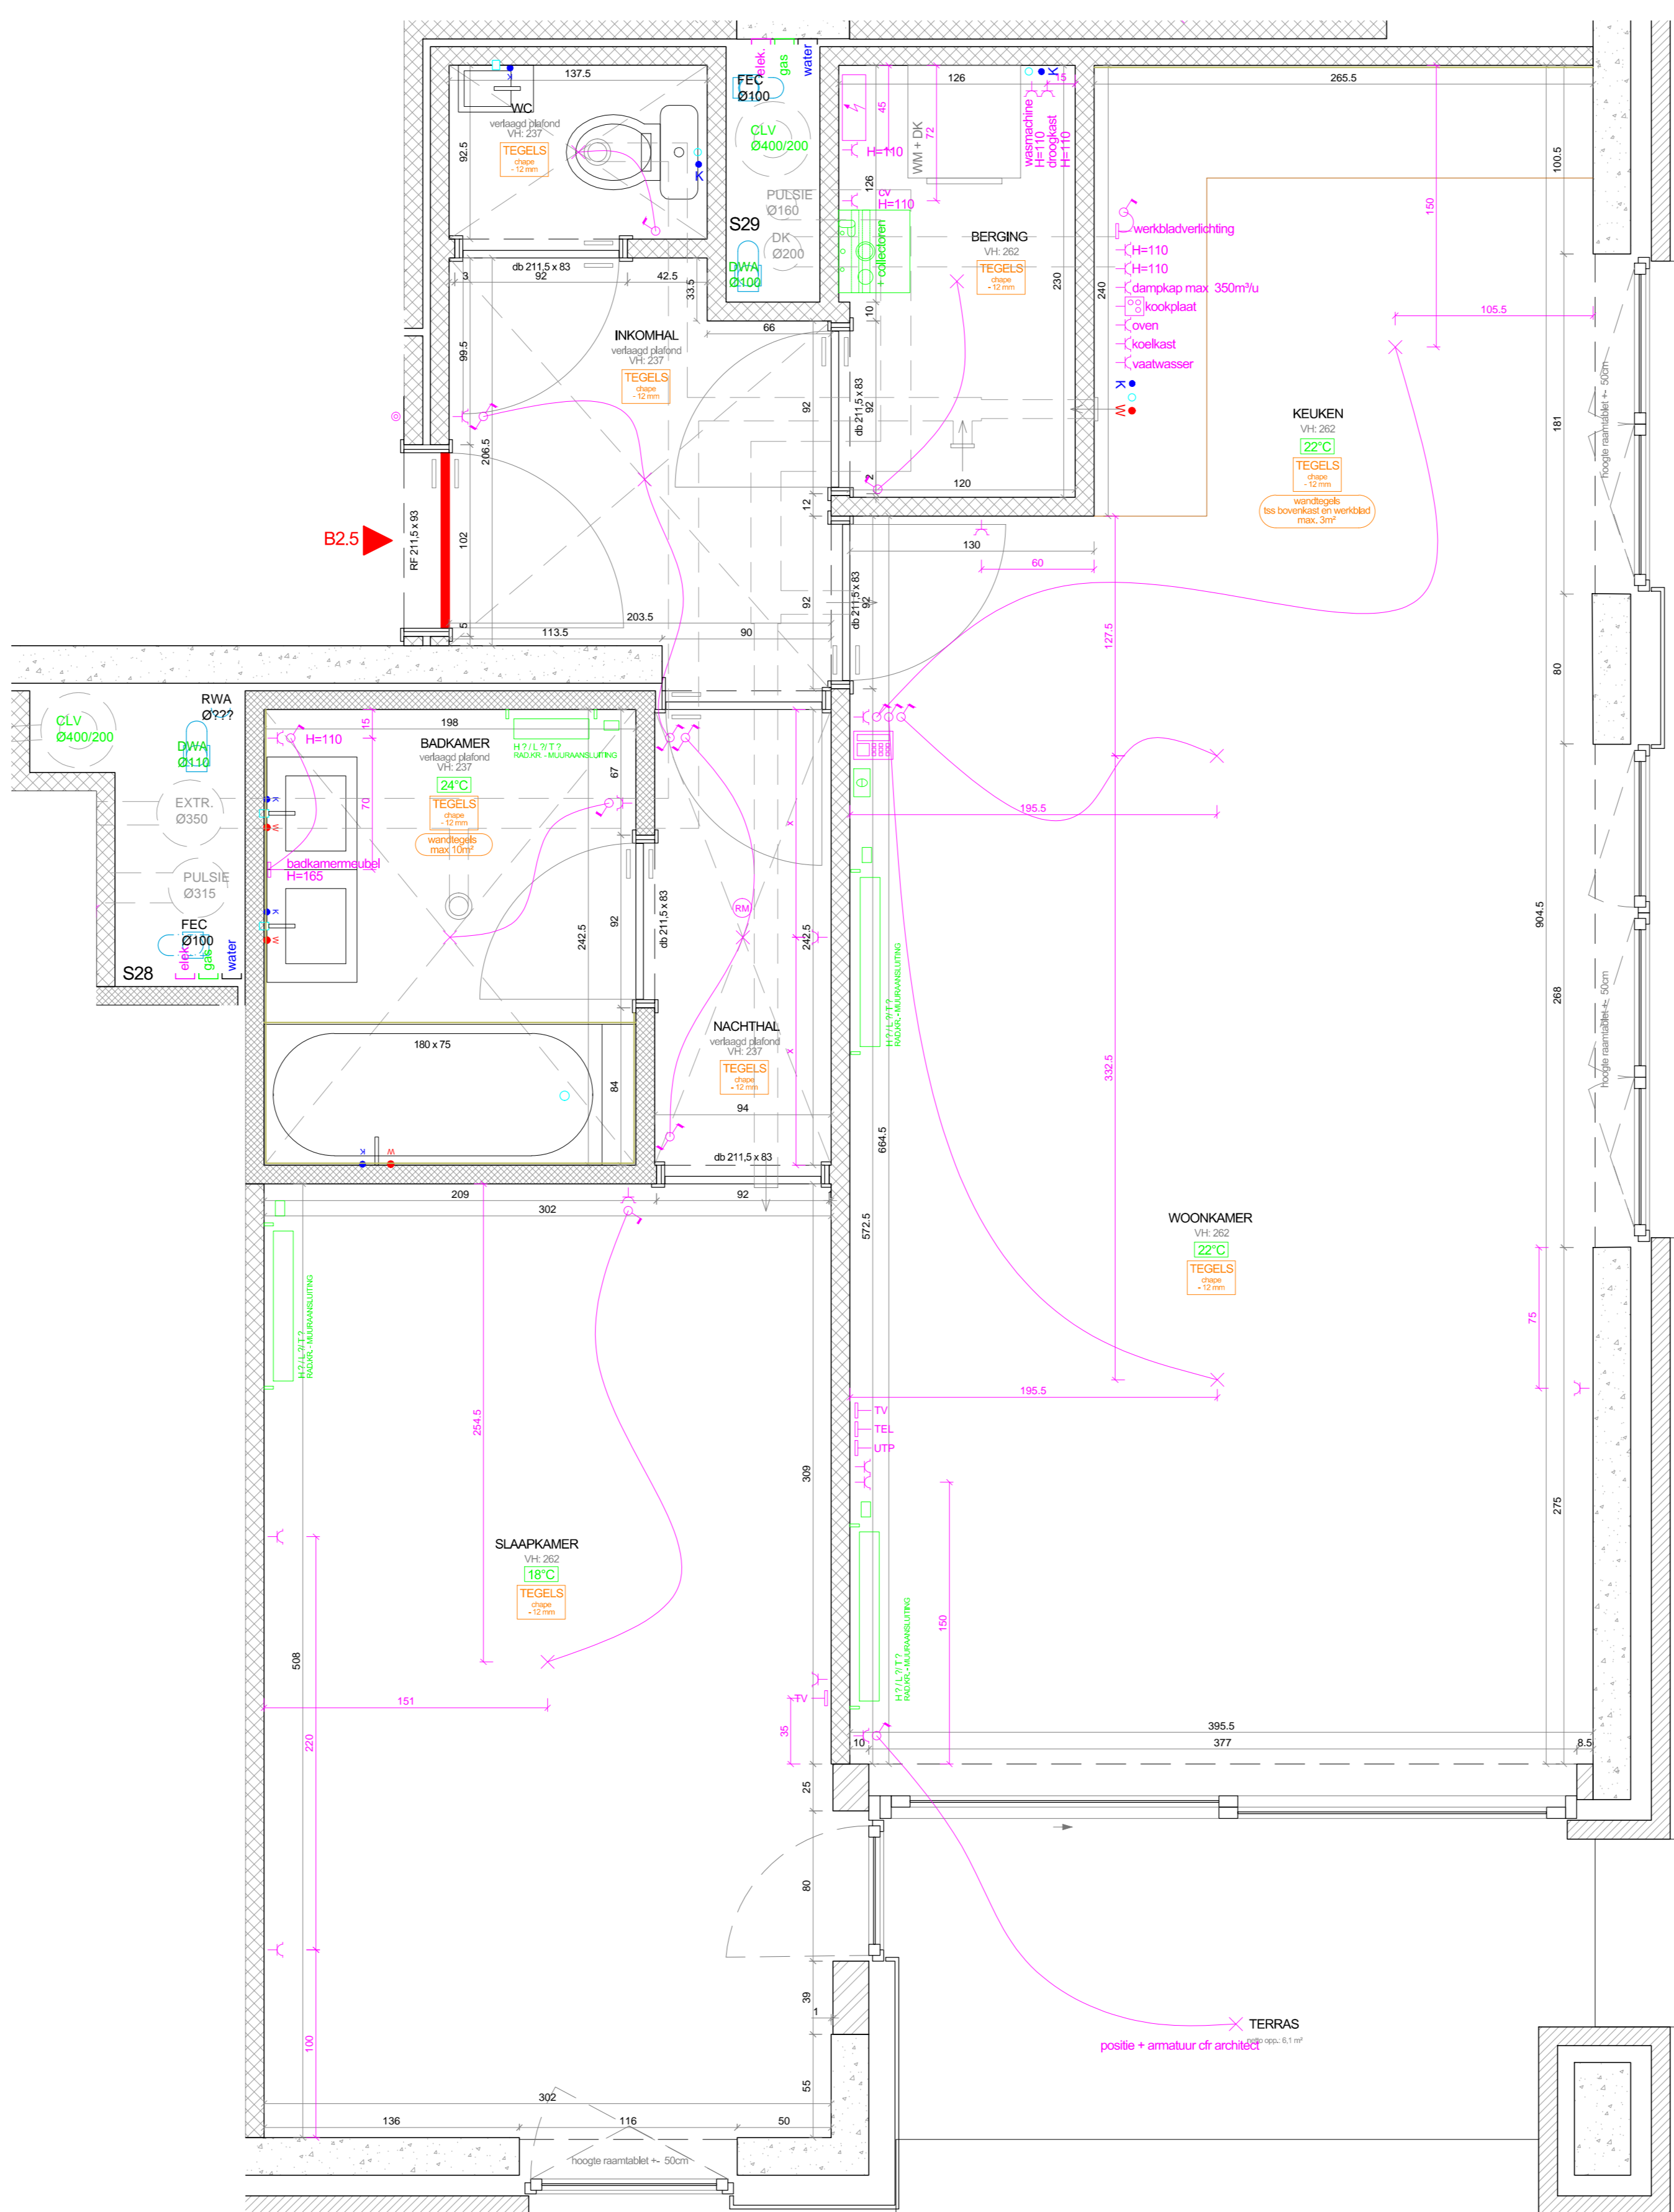


Table with 4 columns: 0, standaard plan, 01-12-2015, MK.

media: omroeking, datum: 01-12-2015, versie: MK

projectstatus: ok, handtekening voor akkoord

TECHNIEKEN
verwarming
sanitair
elektriciteit

INTERIEUR
wandtegels
vloeren
schrijnwerk
badkamer
keuken

ARCHITECTUUR
binnenwanden

kaart: berging, ...;
afbouwplaat, ...;
keukenberg, ...;
keukenmeubel, ...

appartement B2.5

Positie en afmeting constructies
kunnen nog wijzigen!

project:
media:
PUNT aan de LAAN

Roderveldlaan / L. Vissenaekenstr.
MORTSEL

Legend for ELECTRICITEIT symbols and components.

Legend for VERWARMING symbols and components.

Legend for SANITAIR symbols and components.

Legend for MATERIALEN symbols and components.

Company information for HOYBERGHS Algemene bouwonderneming, MORW20815D, and B&R BOUW GROEP.